


BLOQUE..... A

VIVIENDA..... C

PORTAL..... 1

PLANTA..... tipo

Carretera Sada a Armuño,
antigua nave " Bodegas Amigo".
Sada. A Coruña

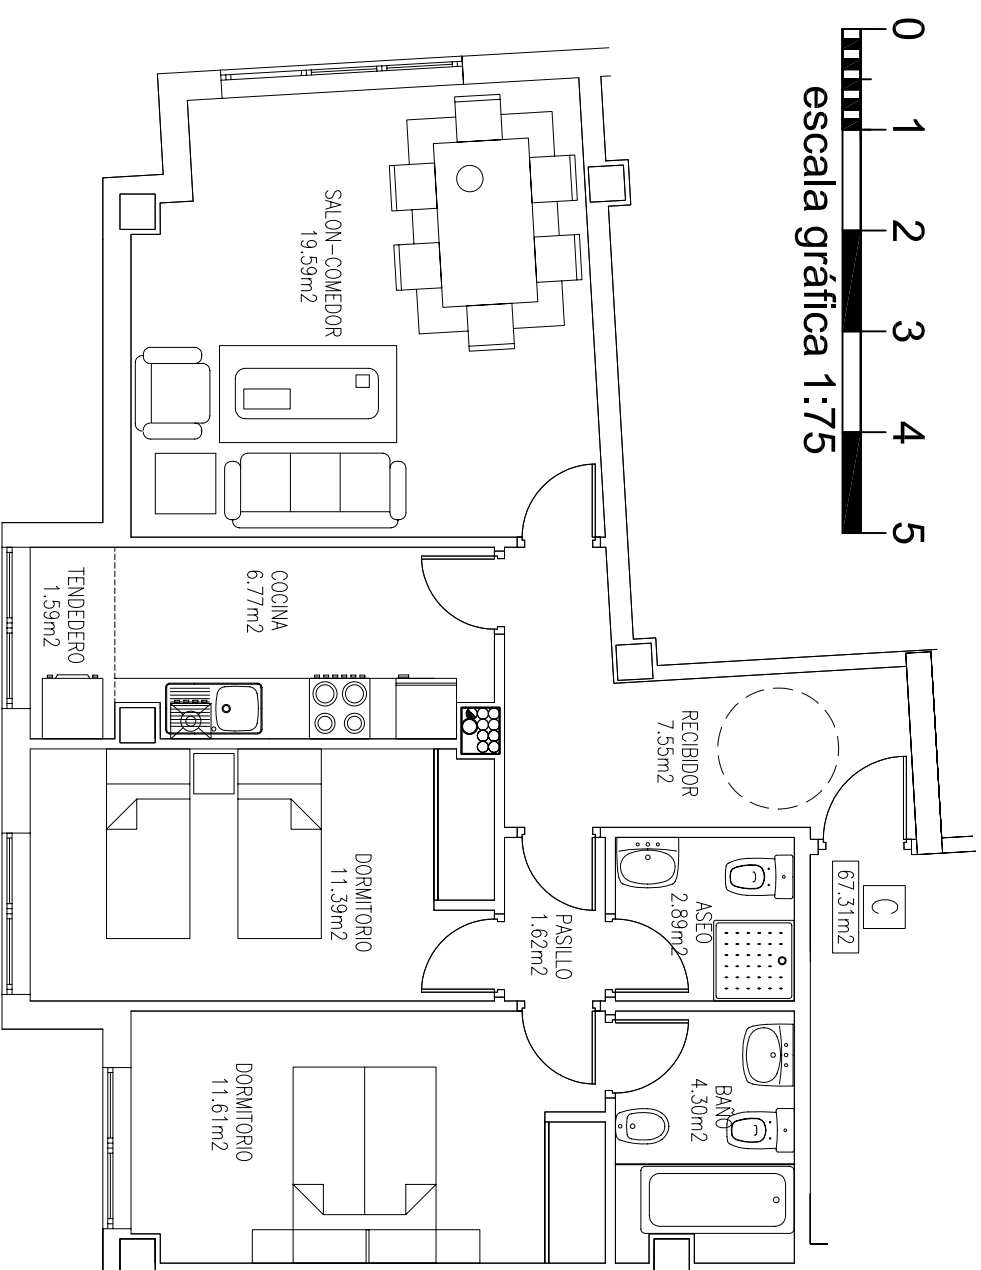

M2 ÚTILES.....67,31

M2 CONSTR.....78,61

ESCALA 1:75