
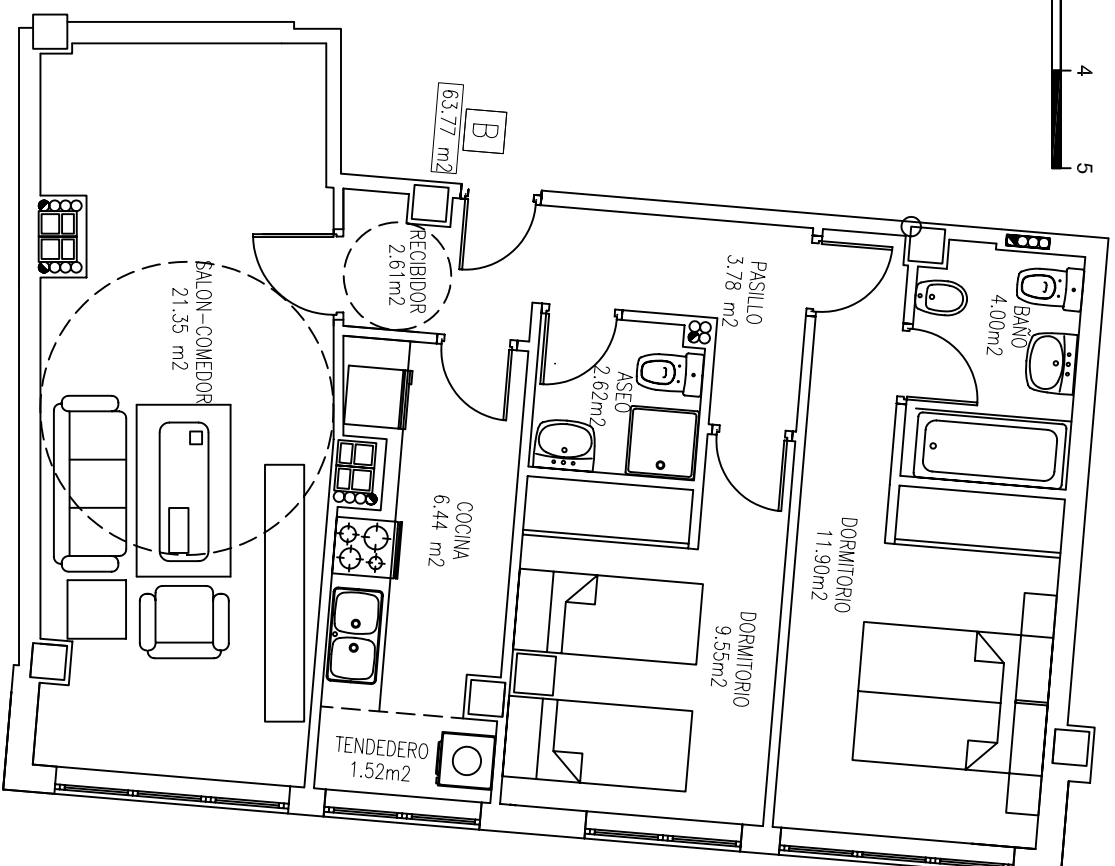


BLOQUE..... B

VIVIENDA..... B

PORTAL..... 1

PLANTA..... Tipo

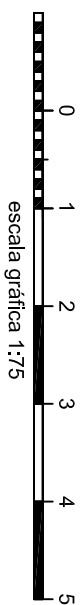

Carretera Sada a Armuño,
antigua nave " Bodegas Amigo".
Sada. A Coruña

M2 ÚTILES.....63,77

M2 CONSTR.....73,94

ESCALA 1:75