


C/ NUEVO TRAZADO

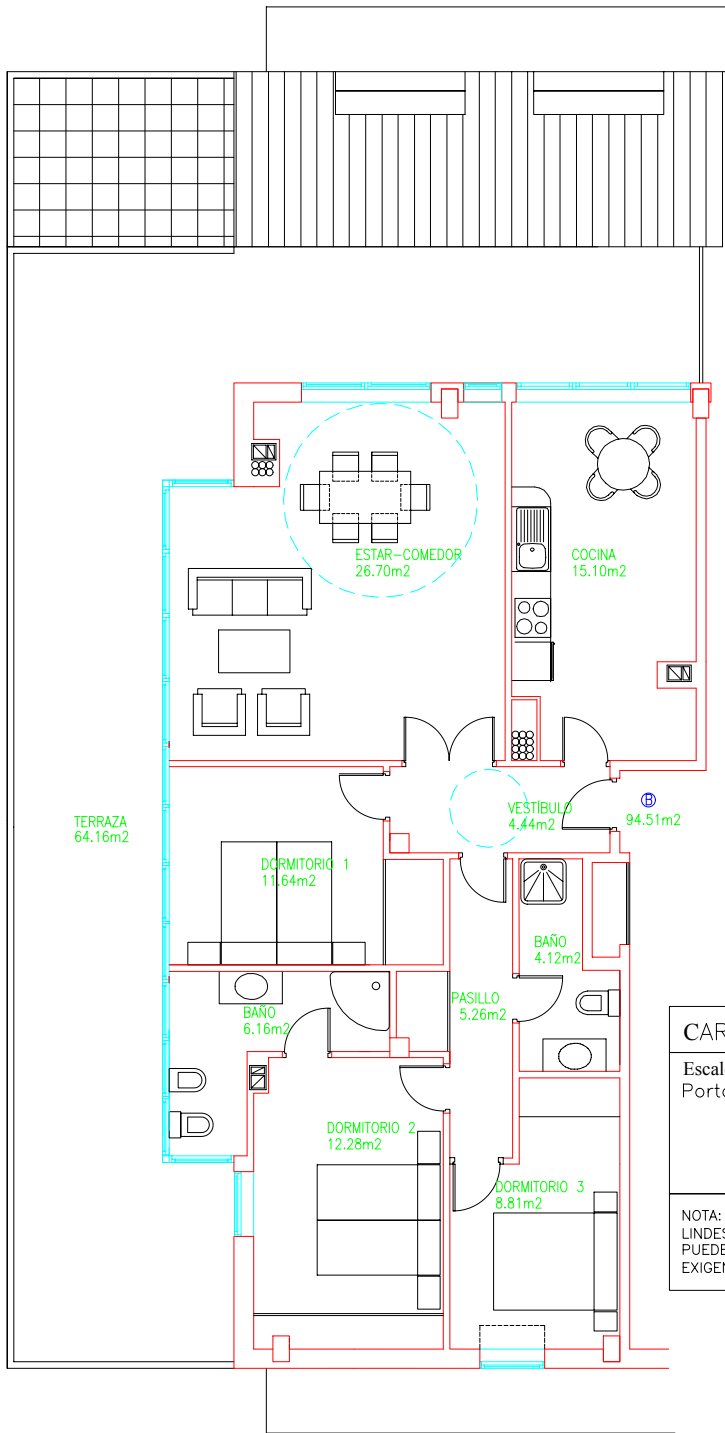

CARACTERÍSTICAS:

Escalera 1, cota 15,10 (vistas playa)
 Portal 181, Bajocubierta, Vivienda B
 S. útil: 94,51
 S. construida: 109,44
 S. constr. con % elementos comunes: 122,20

NOTA: LAS SUPERFICIES, MEDIDAS, CONFIGURACIÓN, LINDES Y DEMÁS SON LAS PREVISTAS, AUNQUE PUEDEN SUFRIR LIGERAS MODIFICACIONES DEBIDAS A EXIGENCIAS TÉCNICAS, JURÍDICAS O COMERCIALES.

C/ PÁRROCO VILLANUEVA

	proyecto	EDIFICIO DE 57 VIV. GARAJES Y L.C.	propietario	FOLGAR CORUÑA S.L.
	situación	BLOQUE 9 - SADA (A CORUÑA)	promociones inmobiliarias	PROMOCIONES INMOBILIARIAS
ARQUITECTO FERMIN CORROCHANO CASARES	plano		fecha	DIC 2004
			escala	1:100

Escalera 1, cota 15,10 (vistas playa)